
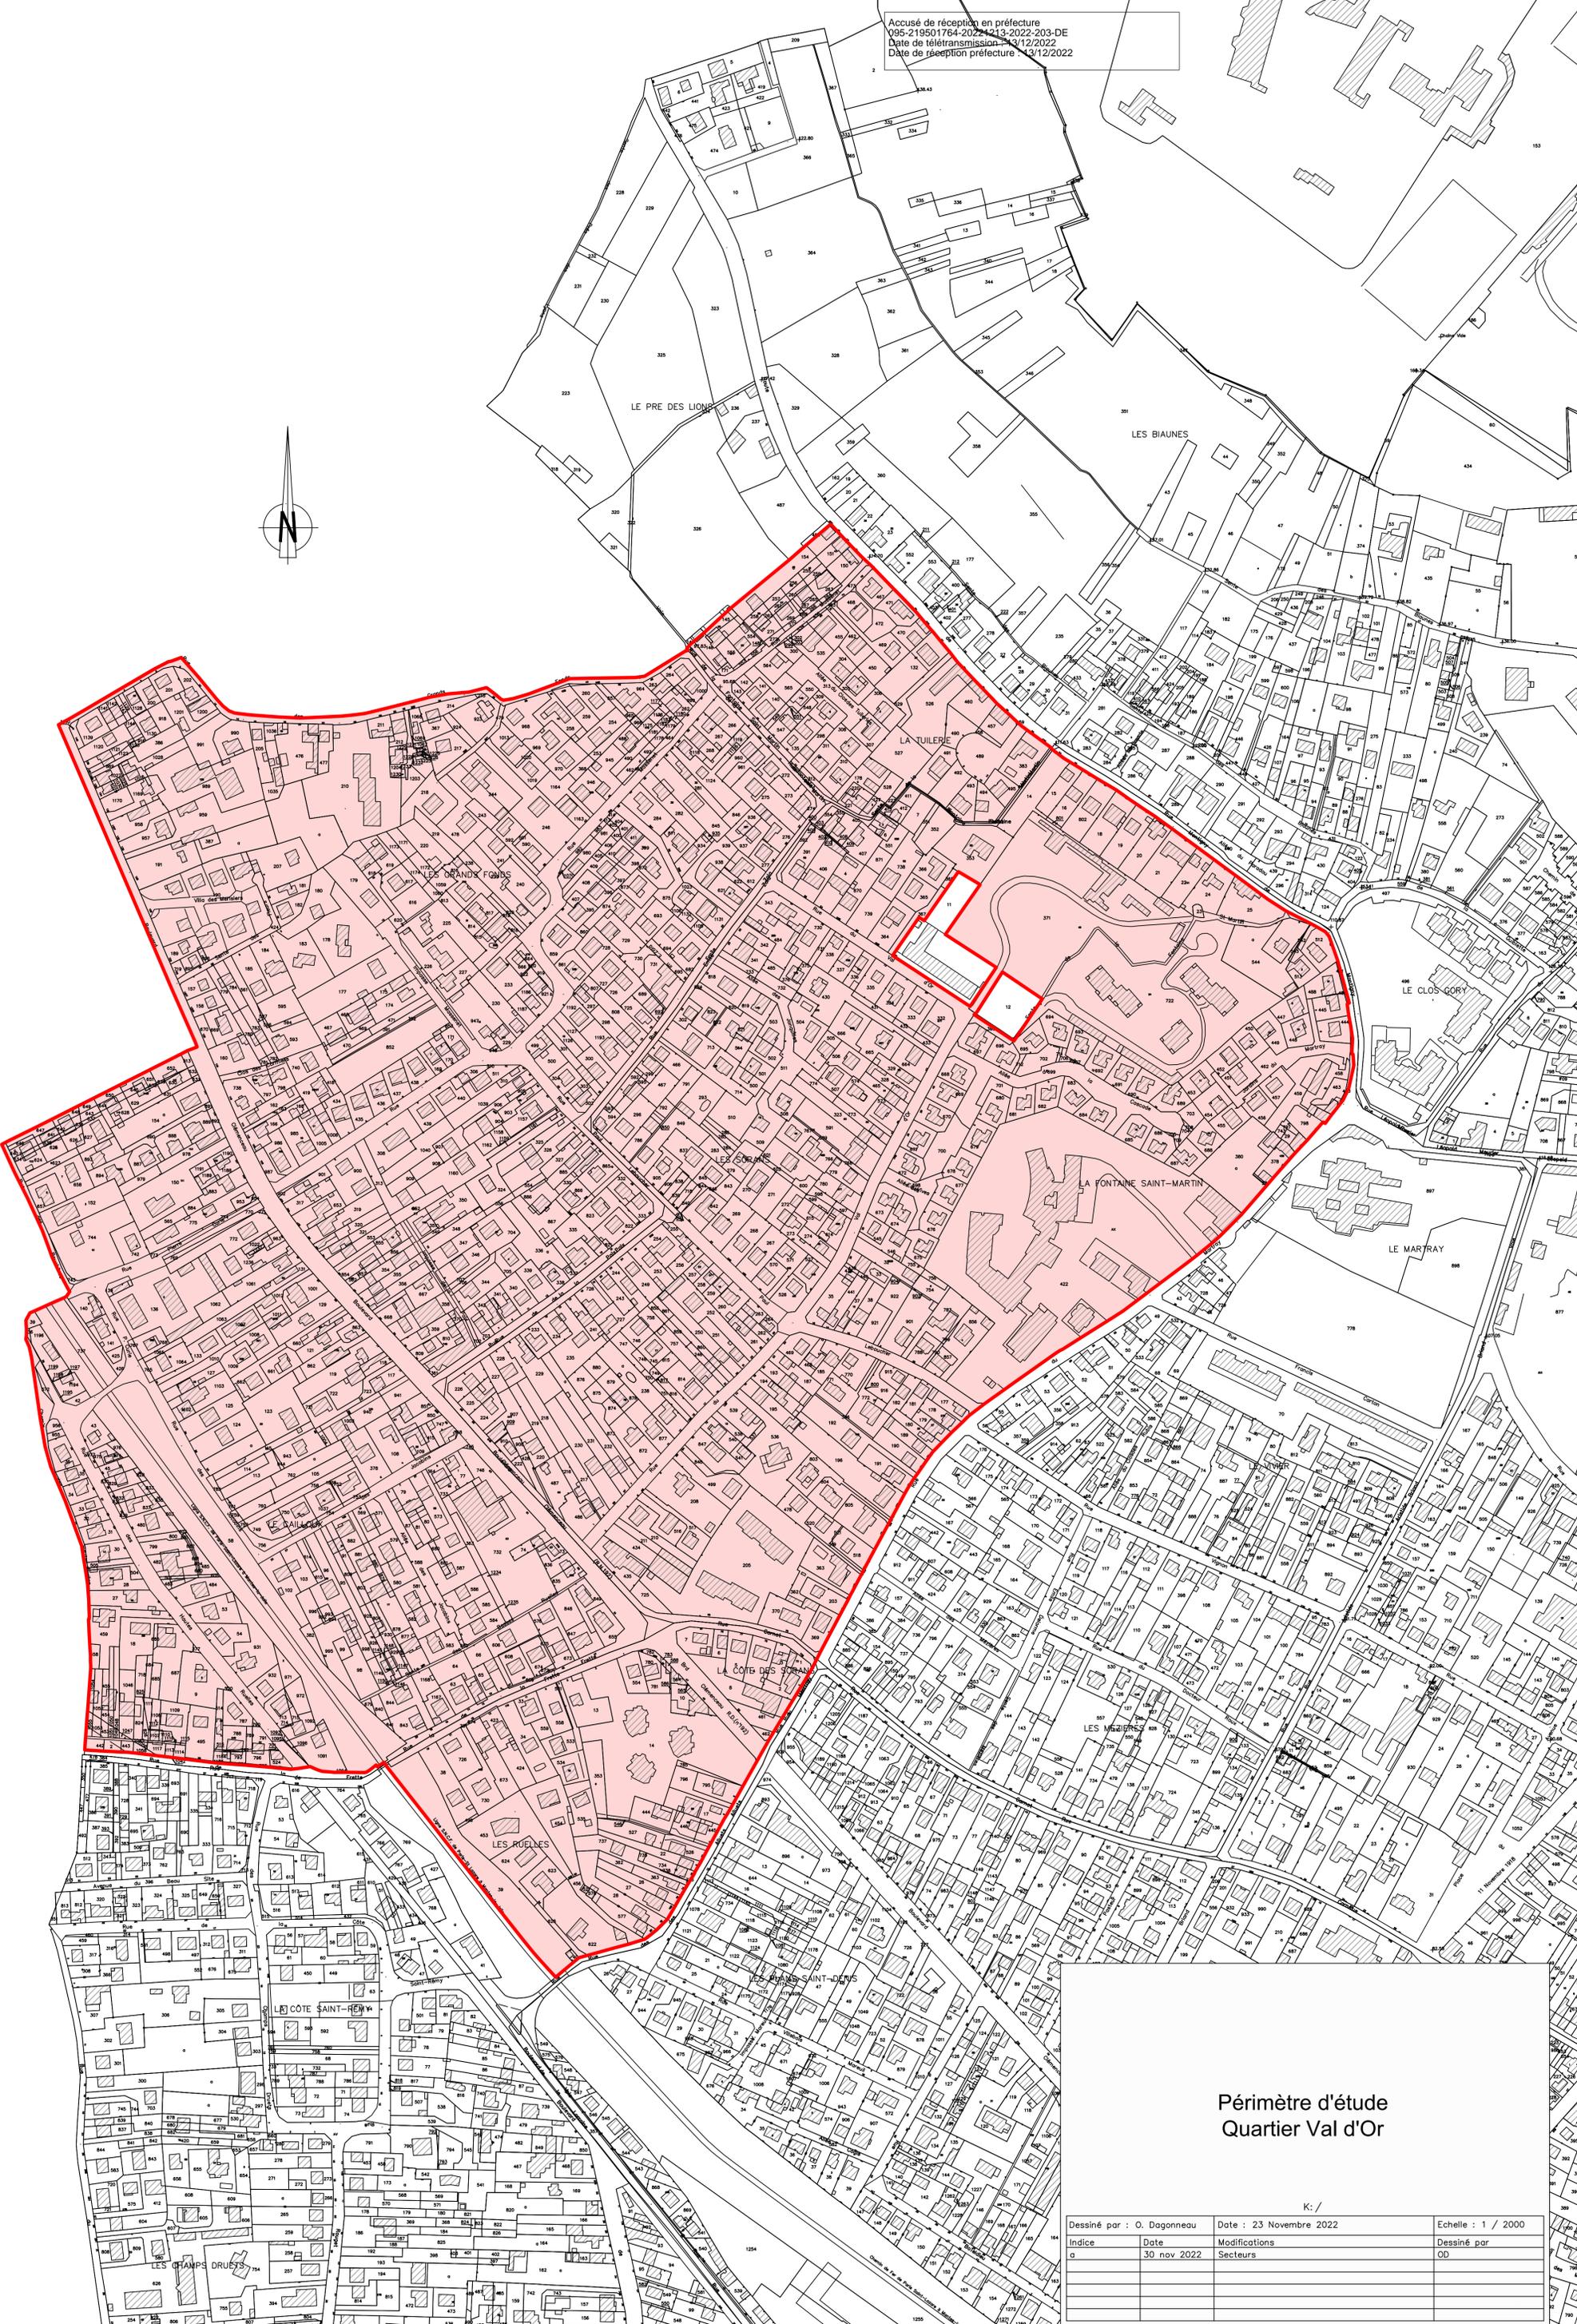


Accusé de réception en préfecture
095-219501764-2022-1213-2022-203-DE
Date de télétransmission : 30/12/2022
Date de réception préfecture : 31/2/2022

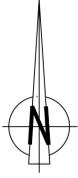

Périmètre d'étude Quartier Val d'Or

K. /

Dessiné par : O. Dagonneau	Date : 23 Novembre 2022	Echelle : 1 / 2000	
Indice	Date	Modifications	Dessiné par
a	30 nov 2022	Secteurs	OD